

Ce plan n'a aucune valeur sans le titre et la page ci-contre (notas, légende, servitude, représentation fiscale ...)

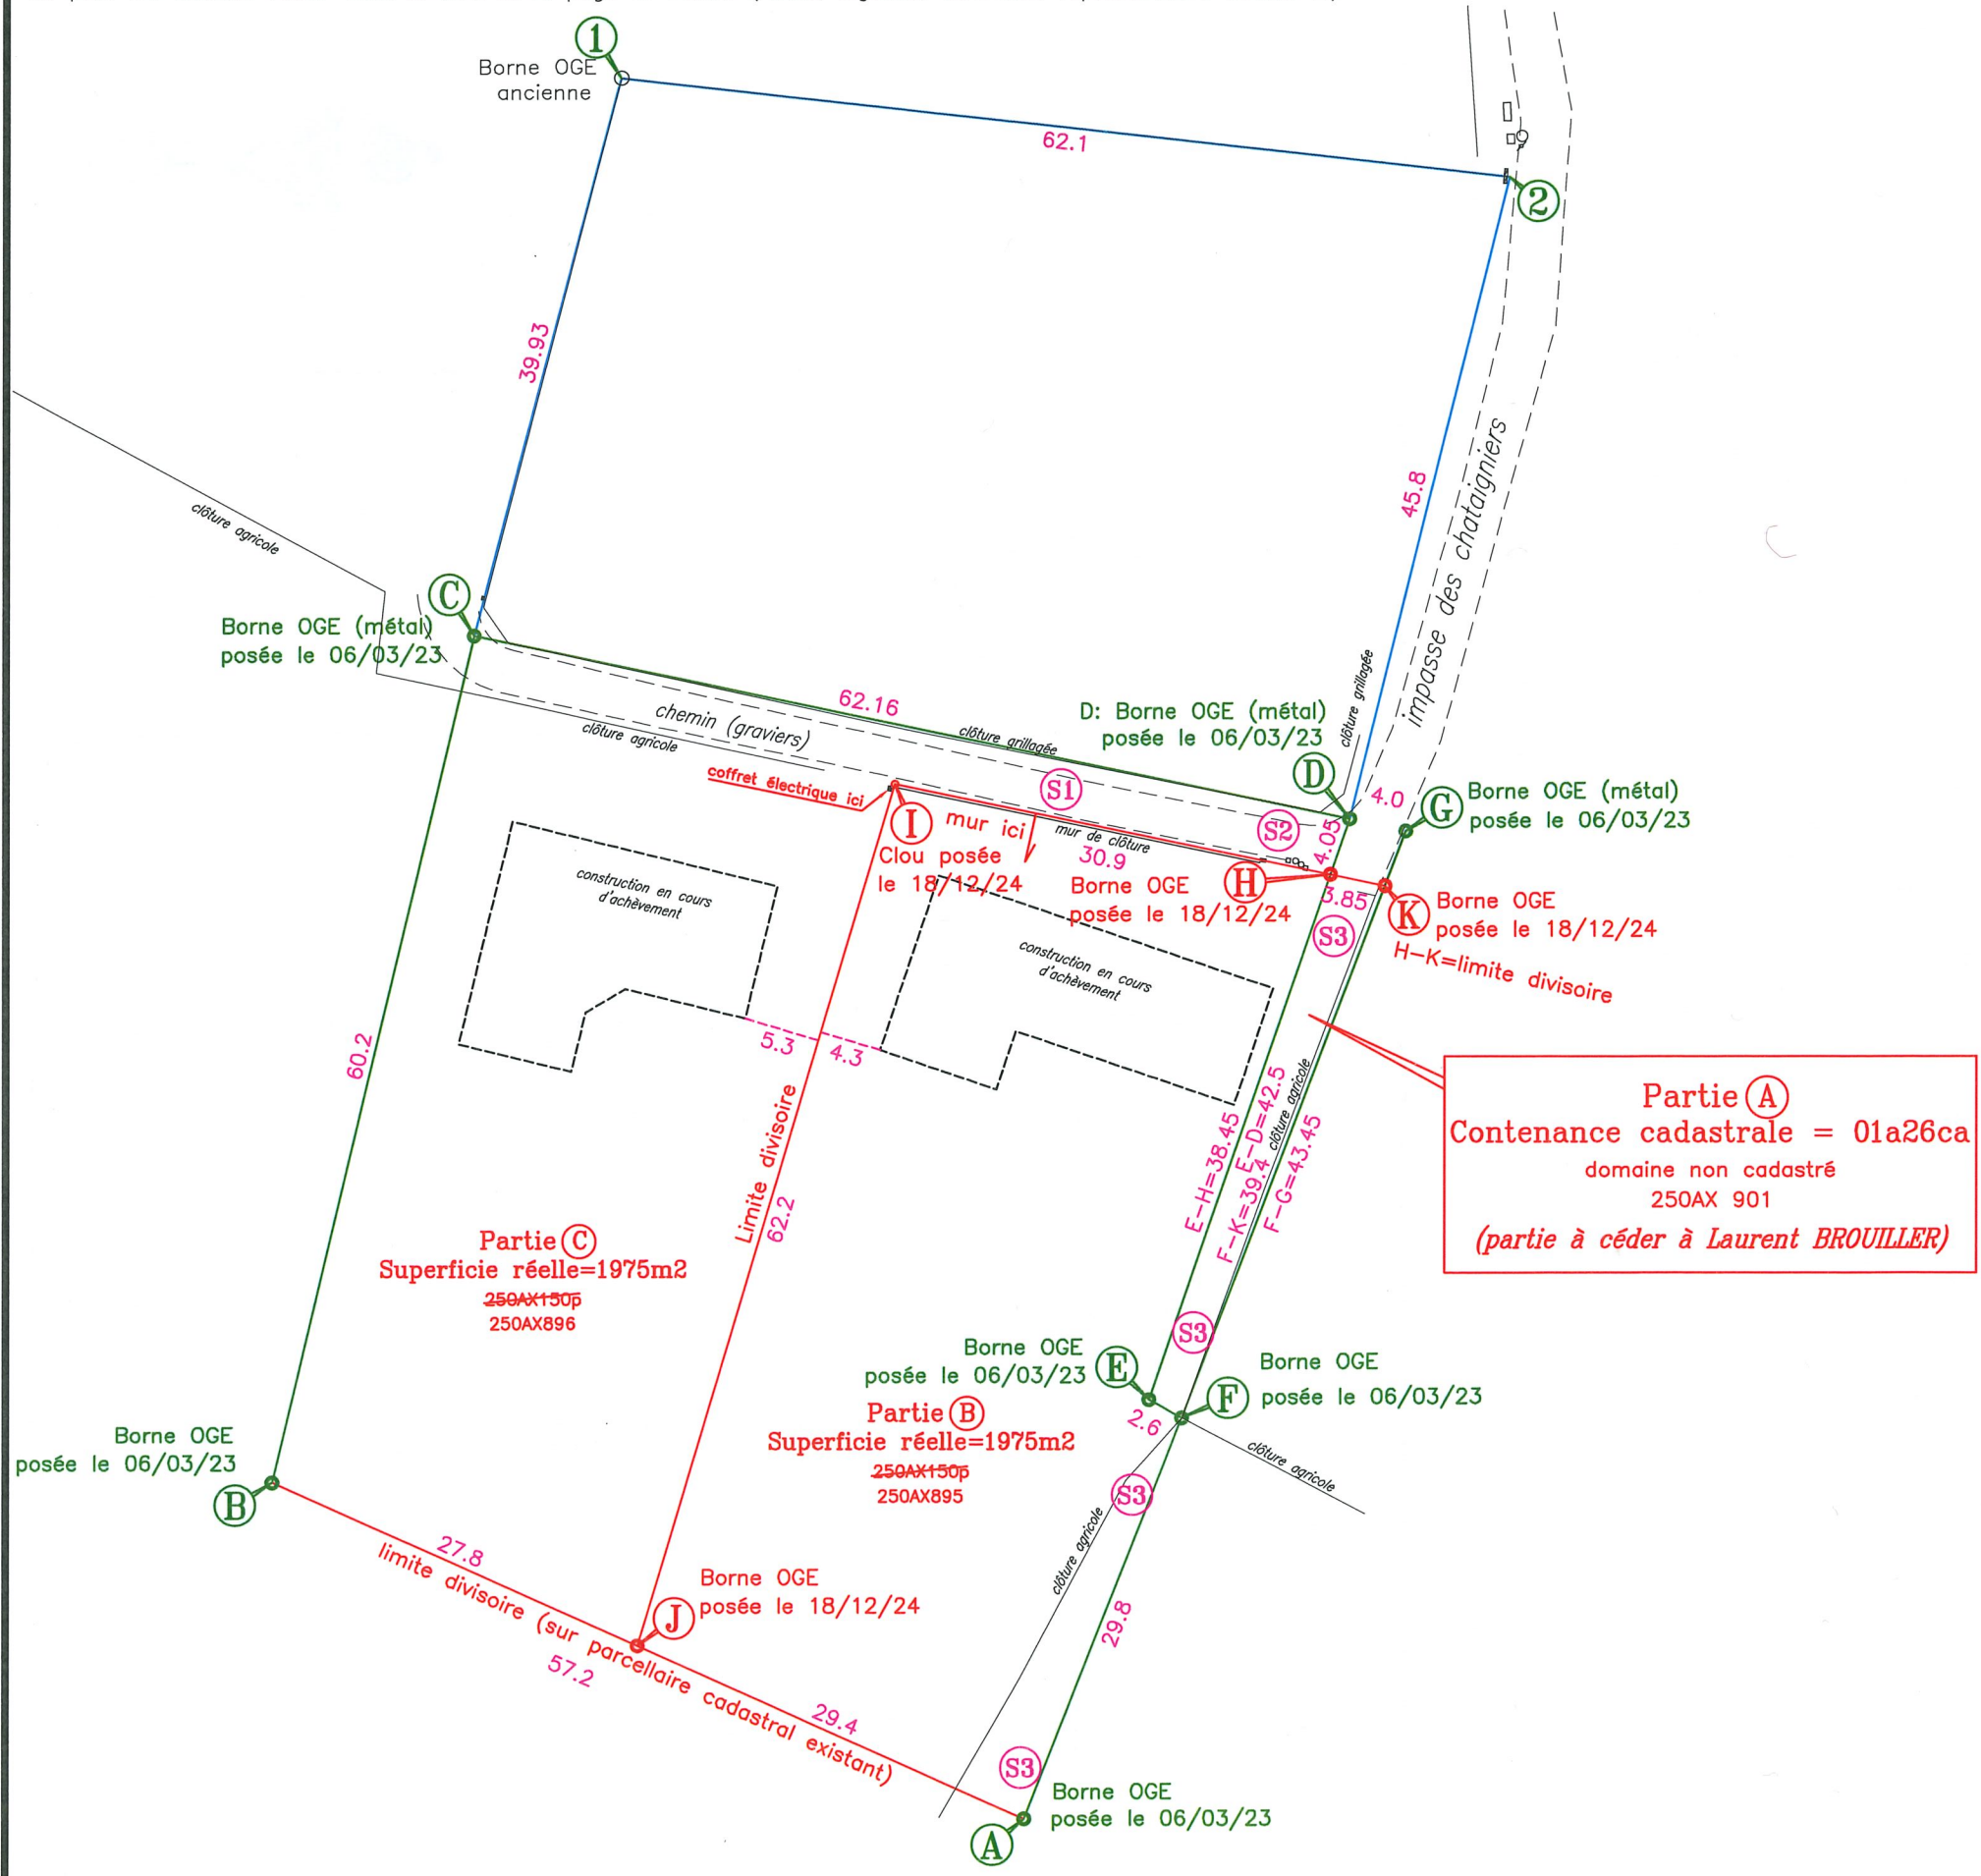


TABLEAU DES POINTS DE REPERES / D'APPUI

SOMMET	X	Y
1	1800382.19	5144987.97
2	1800443.91	5144981.15



TABLEAU DES POINTS DE BORNAGE

SOMMET	X	Y
A	1800410.31	5144867.56
B	1800358.02	5144890.83
C	1800371.98	5144949.38
D	1800432.83	5144936.72
E	1800418.93	5144896.56
F	1800421.22	5144895.30
G	1800436.74	5144935.88

TABLEAU DES POINTS DE DIVISION

SOMMET	X	Y
H	1800431.50	5144932.86
K	1800435.29	5144932.08

TABLEAU DES POINTS DE DIVISION

SOMMET	X	Y
A	1800410.31	5144867.56
B	1800358.02	5144890.83
H	1800431.50	5144932.86
I	1800401.25	5144939.12
J	1800383.42	5144879.53
K	1800435.29	5144932.08

Accusé de réception - Ministère de l'Intérieur
 042-214202798-20250220-DEL2025-019-DE
 Accusé certifié exécutoire
 Réception par le préfet : 21/02/2025



Dossier n° 230119

Echelle : 1/500

