



Patrick BOURRIN Géomètre Expert
24, Boulevard de l'Industrie
42170 ST JUST ST RAMBERT
Tél : 04 77 36 51 15

Email : stjust@geolis.fr

Document d'Arpentage numérique

Département de la Loire


Commune de St-Just-St-Rambert

Section 250 AM n°26-27-104-DNC

N° d'ordre du document d'arpentage
N° d'ordre du registre de constatation des droits

Cachet du service d'origine :

Date de l'édition : 22/02/2024	Echelle d'origine : 1/1000
Qualité du plan : régulier <20/03/80	Echelle d'édition : 1/1000

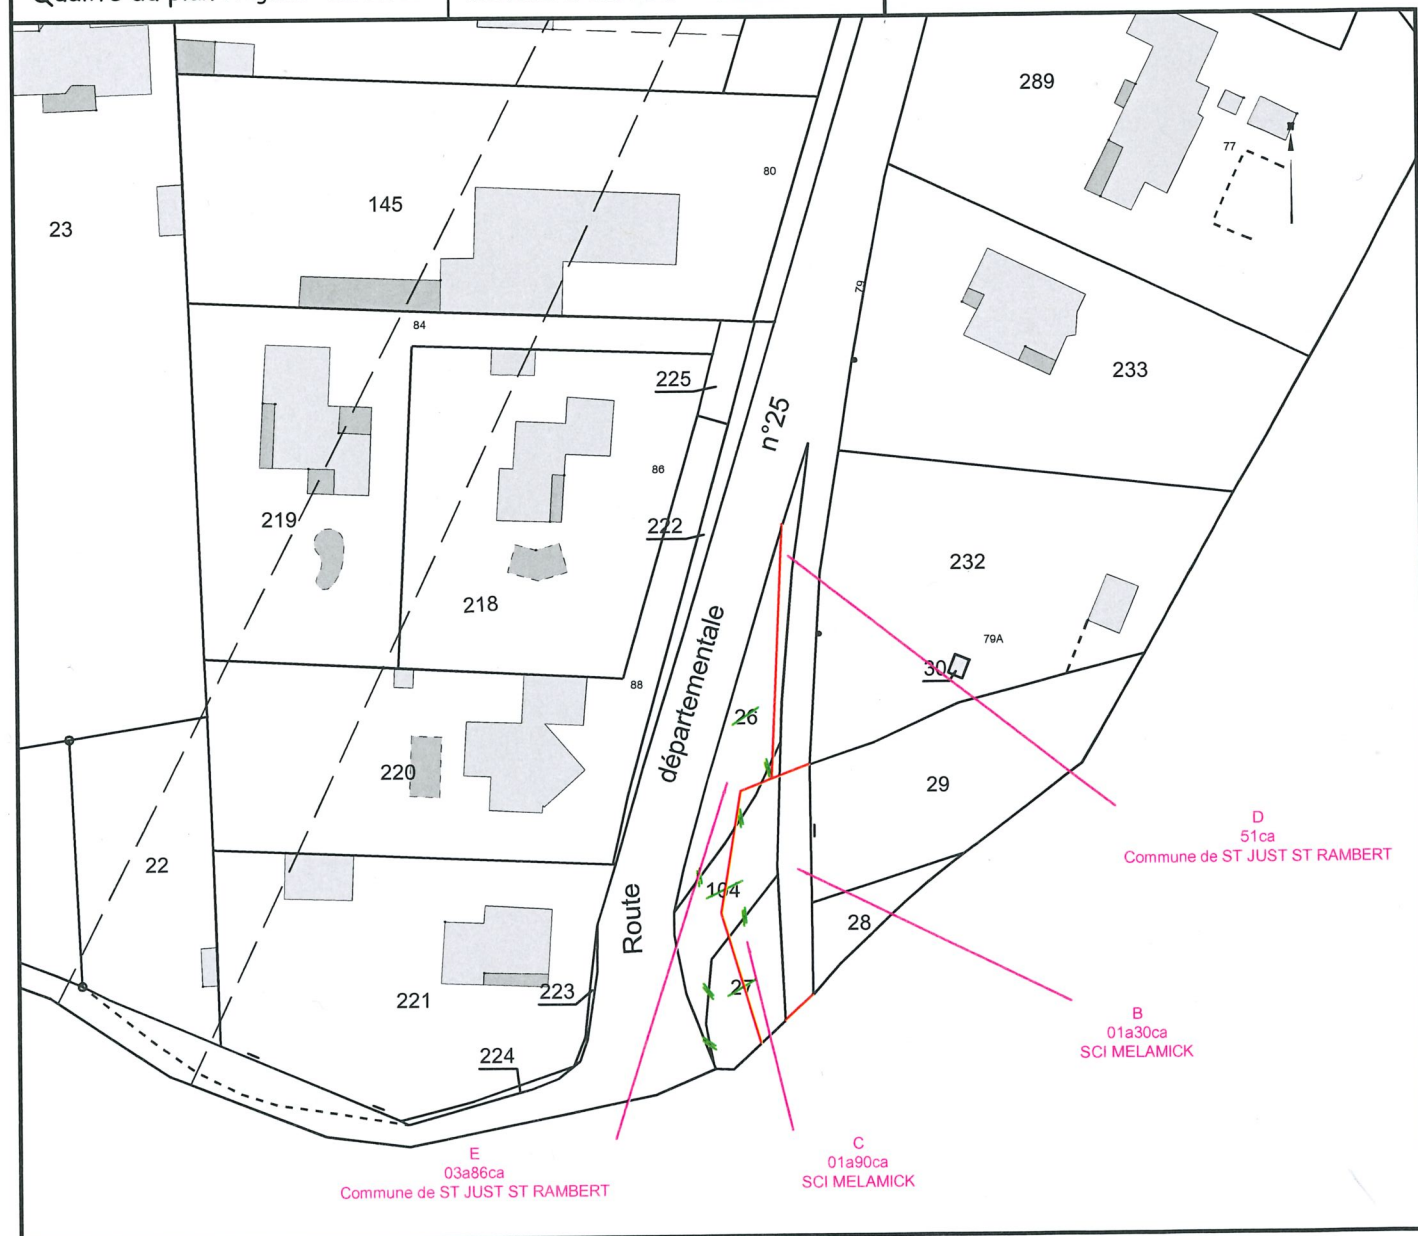

GÉOMÈTRE-EXPERT
GARANT D'UN CADRE DE VIE DURABLE

Document d'Arpentage dressé le 22/02/2024
Par Patrick BOURRIN
Géomètre Expert à ST JUST ST RAMBERT
Sous la Référence 240081
Signature :

(Hainpon)
SCI MELAMICK

CERTIFICATION
(Art. 25 du décret n°55-471 du 30 avril 1955)

Le présent Document d'Arpentage, certifié par les parties soussignées a été établi :

A - après les indications qu'ils ont fournies au bureau;

B - en conformité d'un piquetage effectué sur le terrain le


C - d'après un plan d'arpentage ou de bornage, dont copie est jointe;

D - par GEOLIS Géomètres Experts

à St Just St Rambert

Les propriétaires déclarent avoir pris connaissance des informations portées au dos de la chemise 6463.

A le

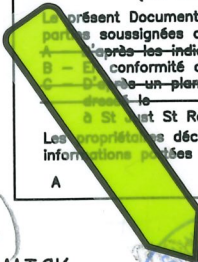

Olivier JOLY
Maire de
SAINT-JUST SAINT-RAMBERT